


# תוכנית קומה

## בניין 1

### קומה 4

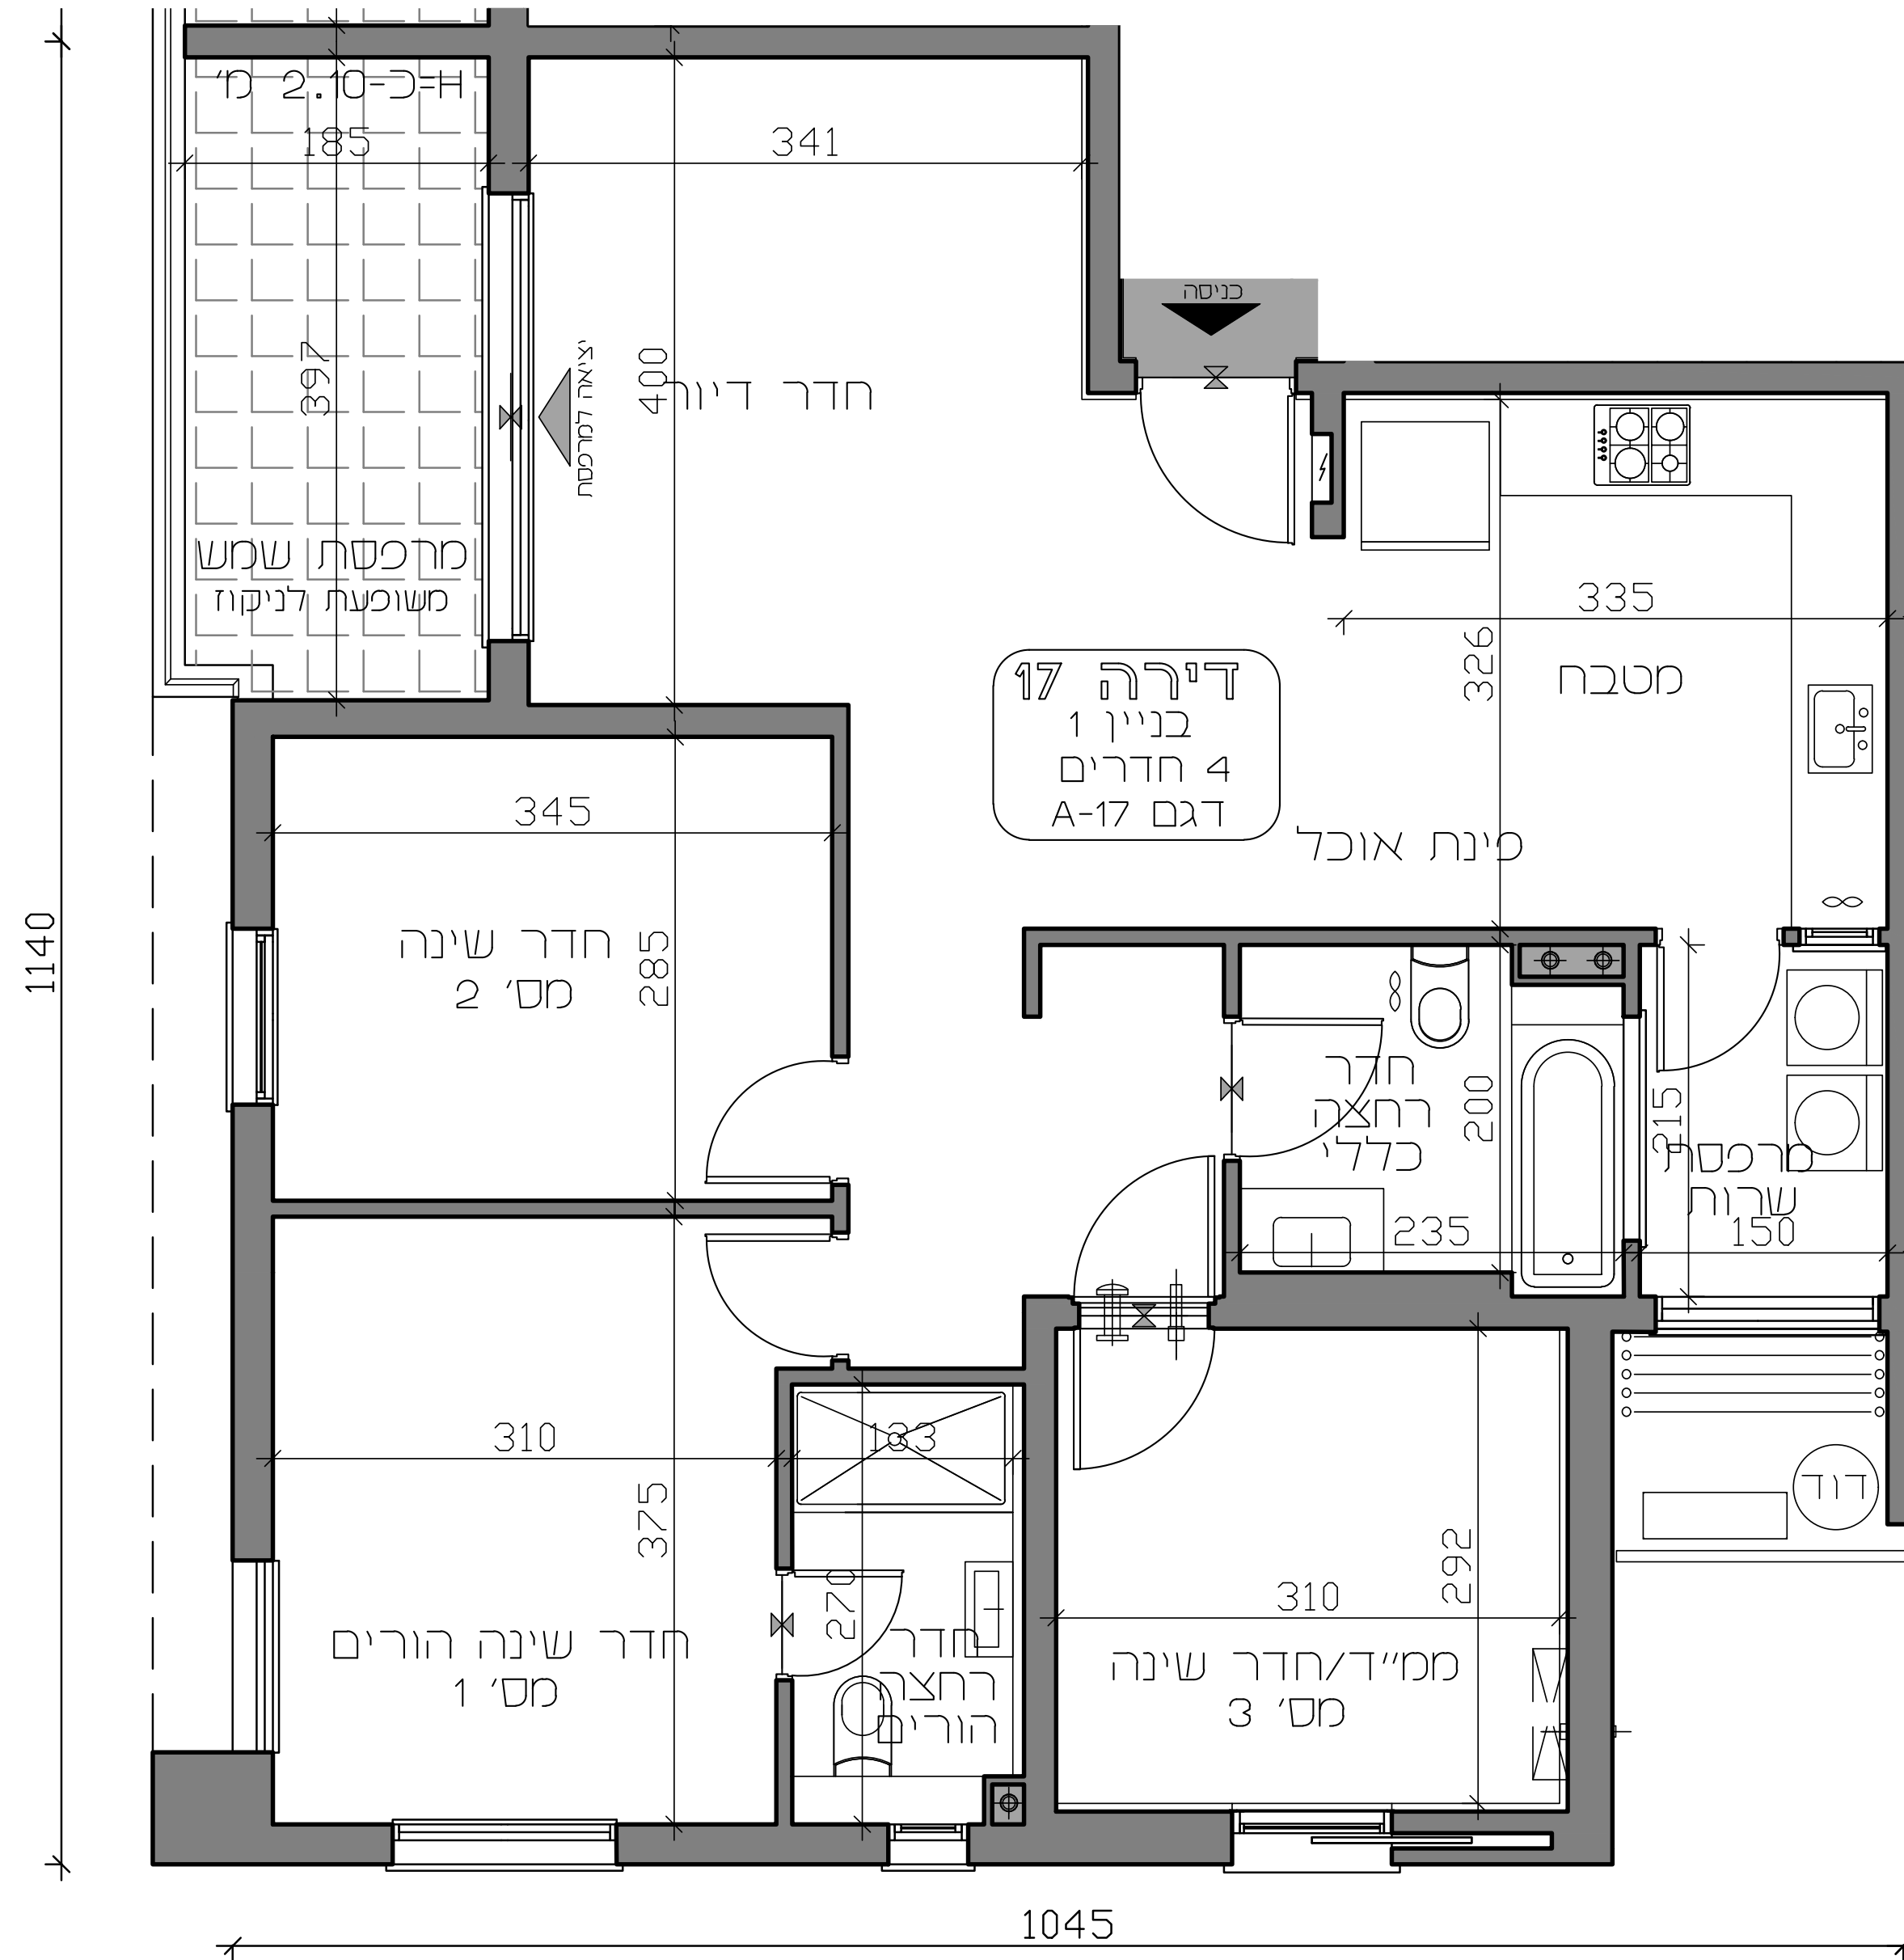

- דירה מספר 17
- 4 חדרים
- שטח דירה: 96.57 מ"ר
- שטח מרפסת: 8.08 מ"ר
- מספר חניות: 2
- שטח מחסן: 6.12 מ"ר

- התכניות הינן לפני מתן היתר
- התכניות אינן סופיות ויתכנו שינויים לפי דרישת הרשויות והיועצים הטכניים בתוכניות הביצוע הסופיות
- המחירים לא כוללים הצמדה למדד
- אין לעשות כל שימוש בתוכנית זו או ברעיונות הגלומים בה ללא אישור בכתב מהמתכנן!