


תוכנית קומה בניין 1 קומה 5

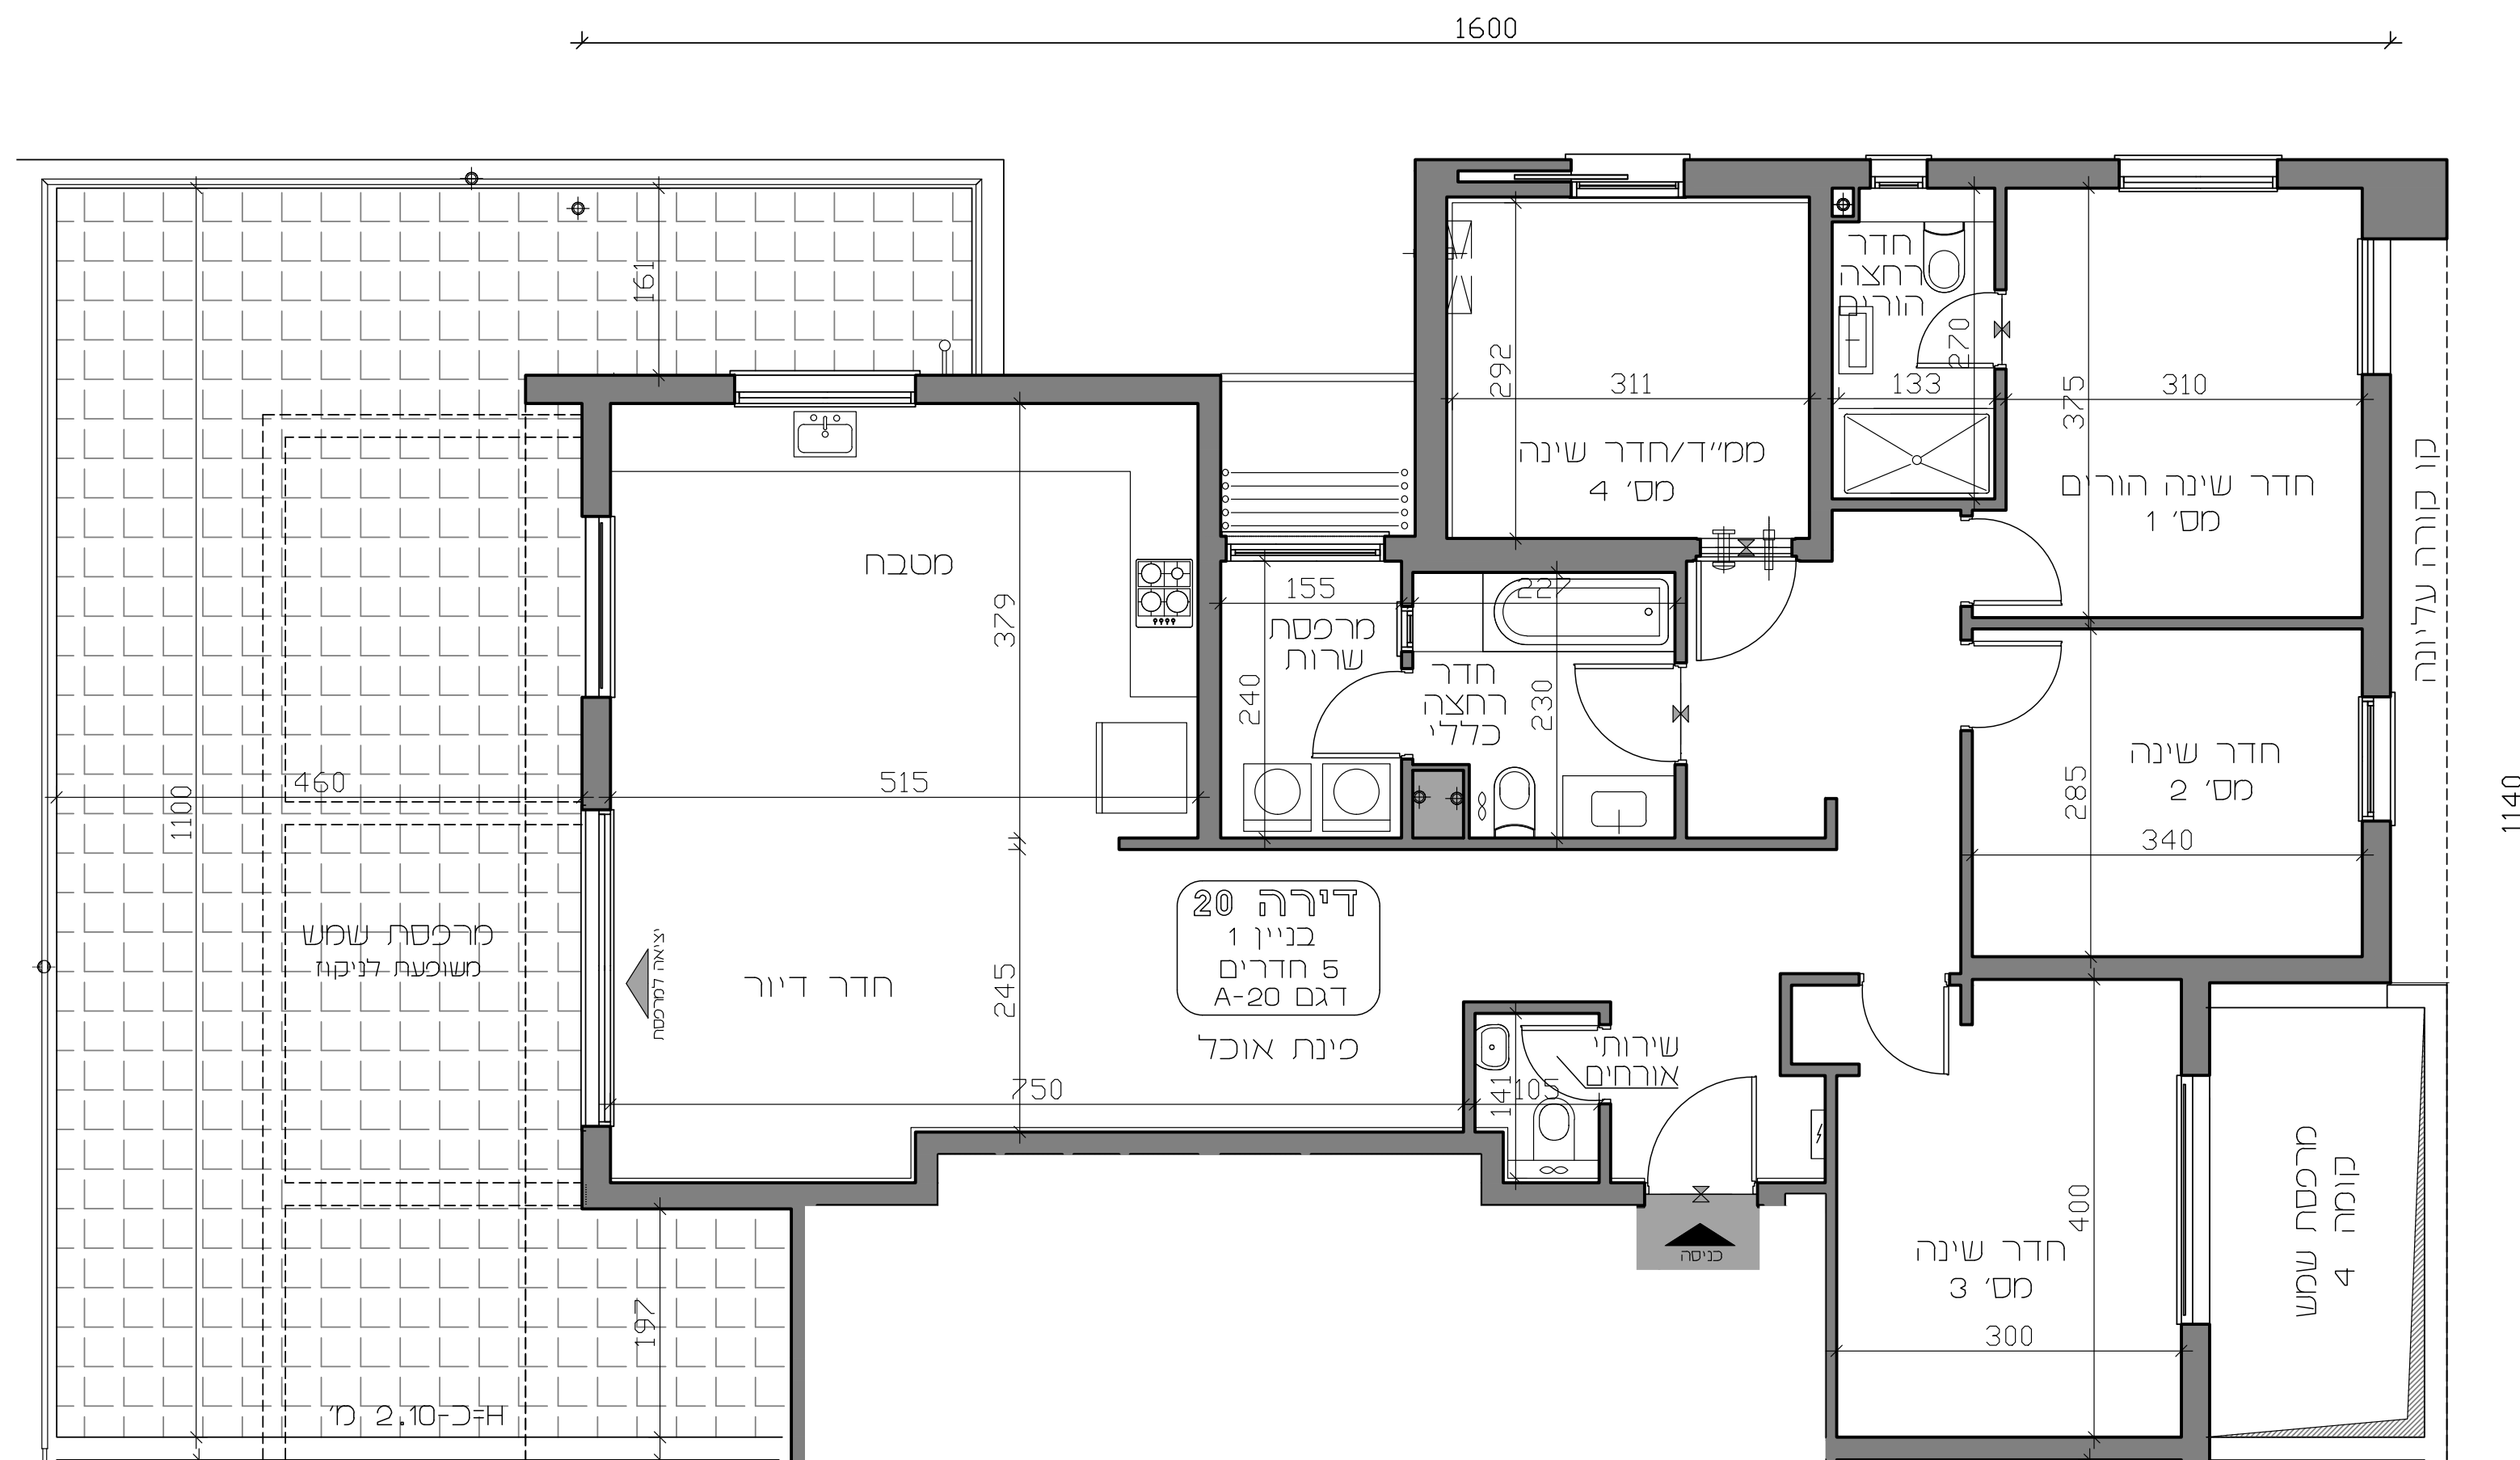

- דירה מספר 20
- 5 חדרים
- שטח דירה: 133.43 מ"ר
- שטח מרפסת: 63.07 מ"ר
- מספר חניות: 2
- מחיר: 996,230 ₪
- שטח מחסן: 6.56 מ"ר

- התכנון הינן לפני מתן היתר
- התכנון אינן סופיות ויתכנו שינויים לפי דרישת הרשויות והיועצים הטכניים בתוכניות הביצוע הסופיות
- המחירים לא כוללים הצמדה למדד
- אין לעשות כל שימוש בתוכנית זו או ברעיונות הגלומים בה ללא אישור בכתב מהמתכנן!