


תוכנית קומה בניין 2 קומת קרקע

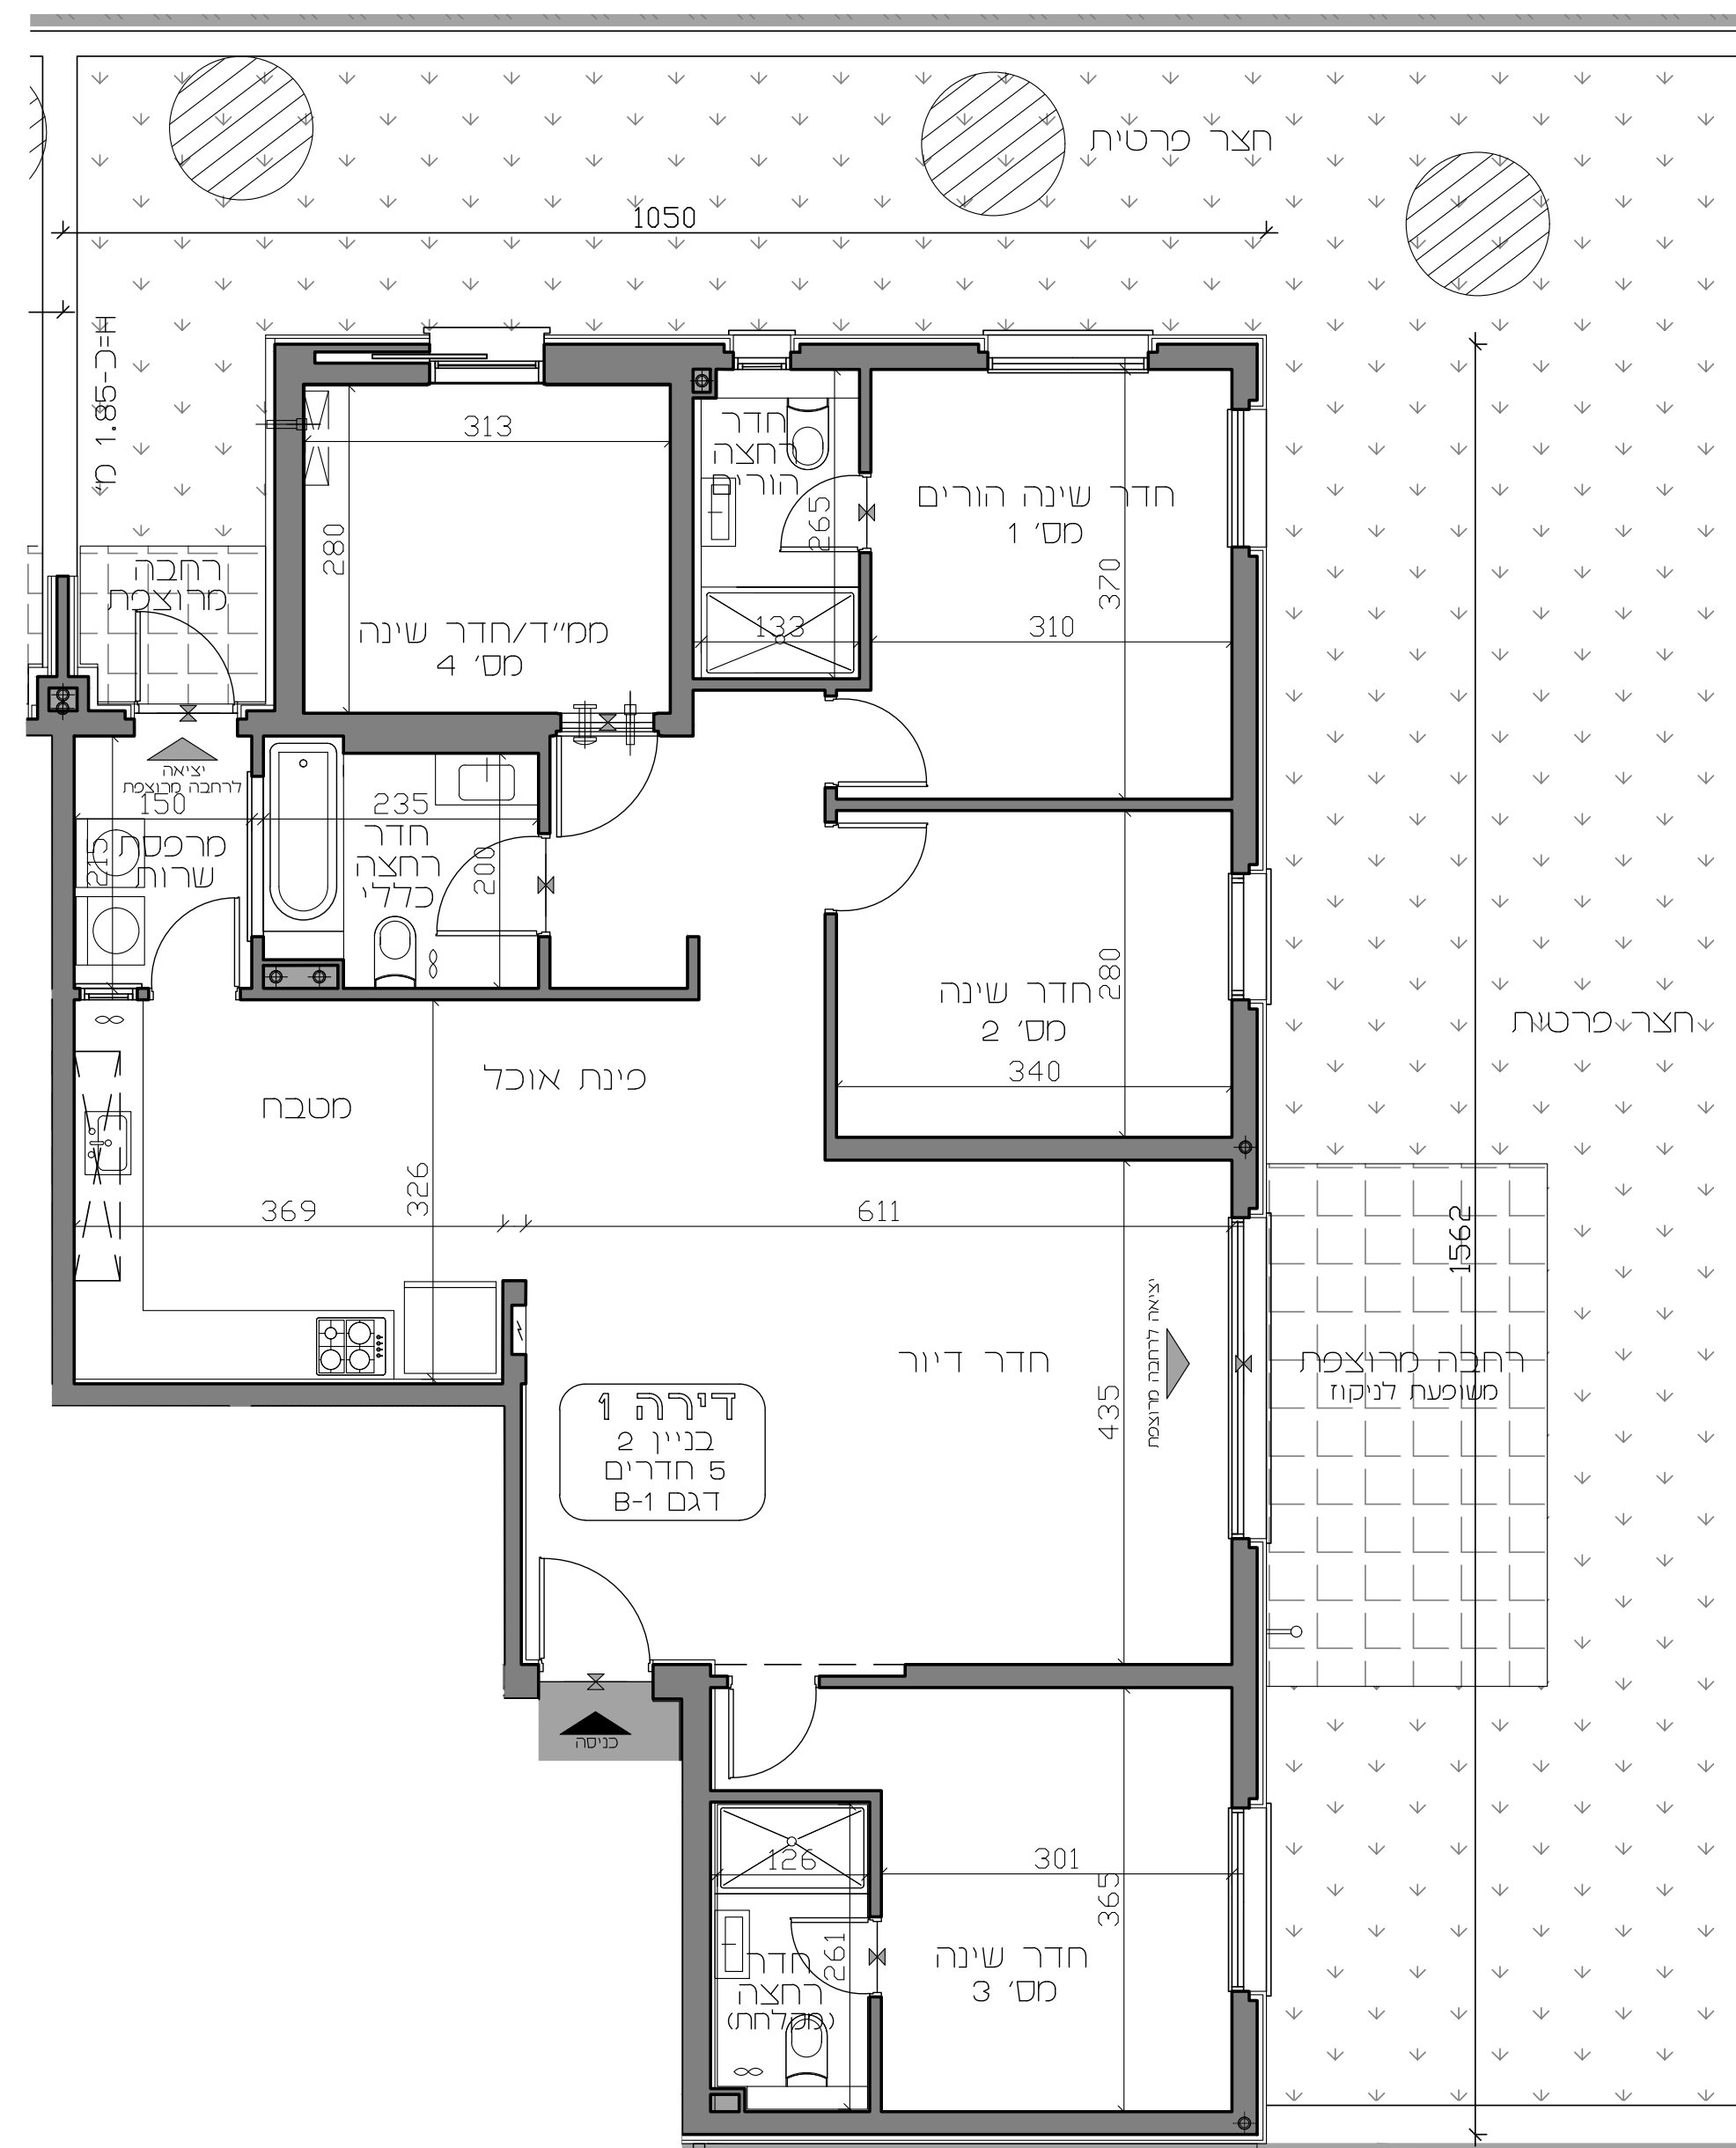

- דירה מספר 1
- 5 חדרים גן
- שטח דירה: 129.1 מ"ר
- שטח גינה: 132 מ"ר
- מספר חניות: 2
- מחיר: 1,097,720 ₪
- שטח מחסן: 4.23 מ"ר

- התכנון הינן לפני מתן היתר
- התכנון אינן סופיות ויתכנו שינויים לפי דרישת הרשויות והיועצים הטכניים בתוכניות הביצוע הסופיות
- המחירים לא כוללים הצמדה למדד
- אין לעשות כל שימוש בתוכנית זו או ברעיונות הגלומים בה ללא אישור בכתב מהמתכנן!