


# תוכנית קומה

## בניין 2

### קומה 5

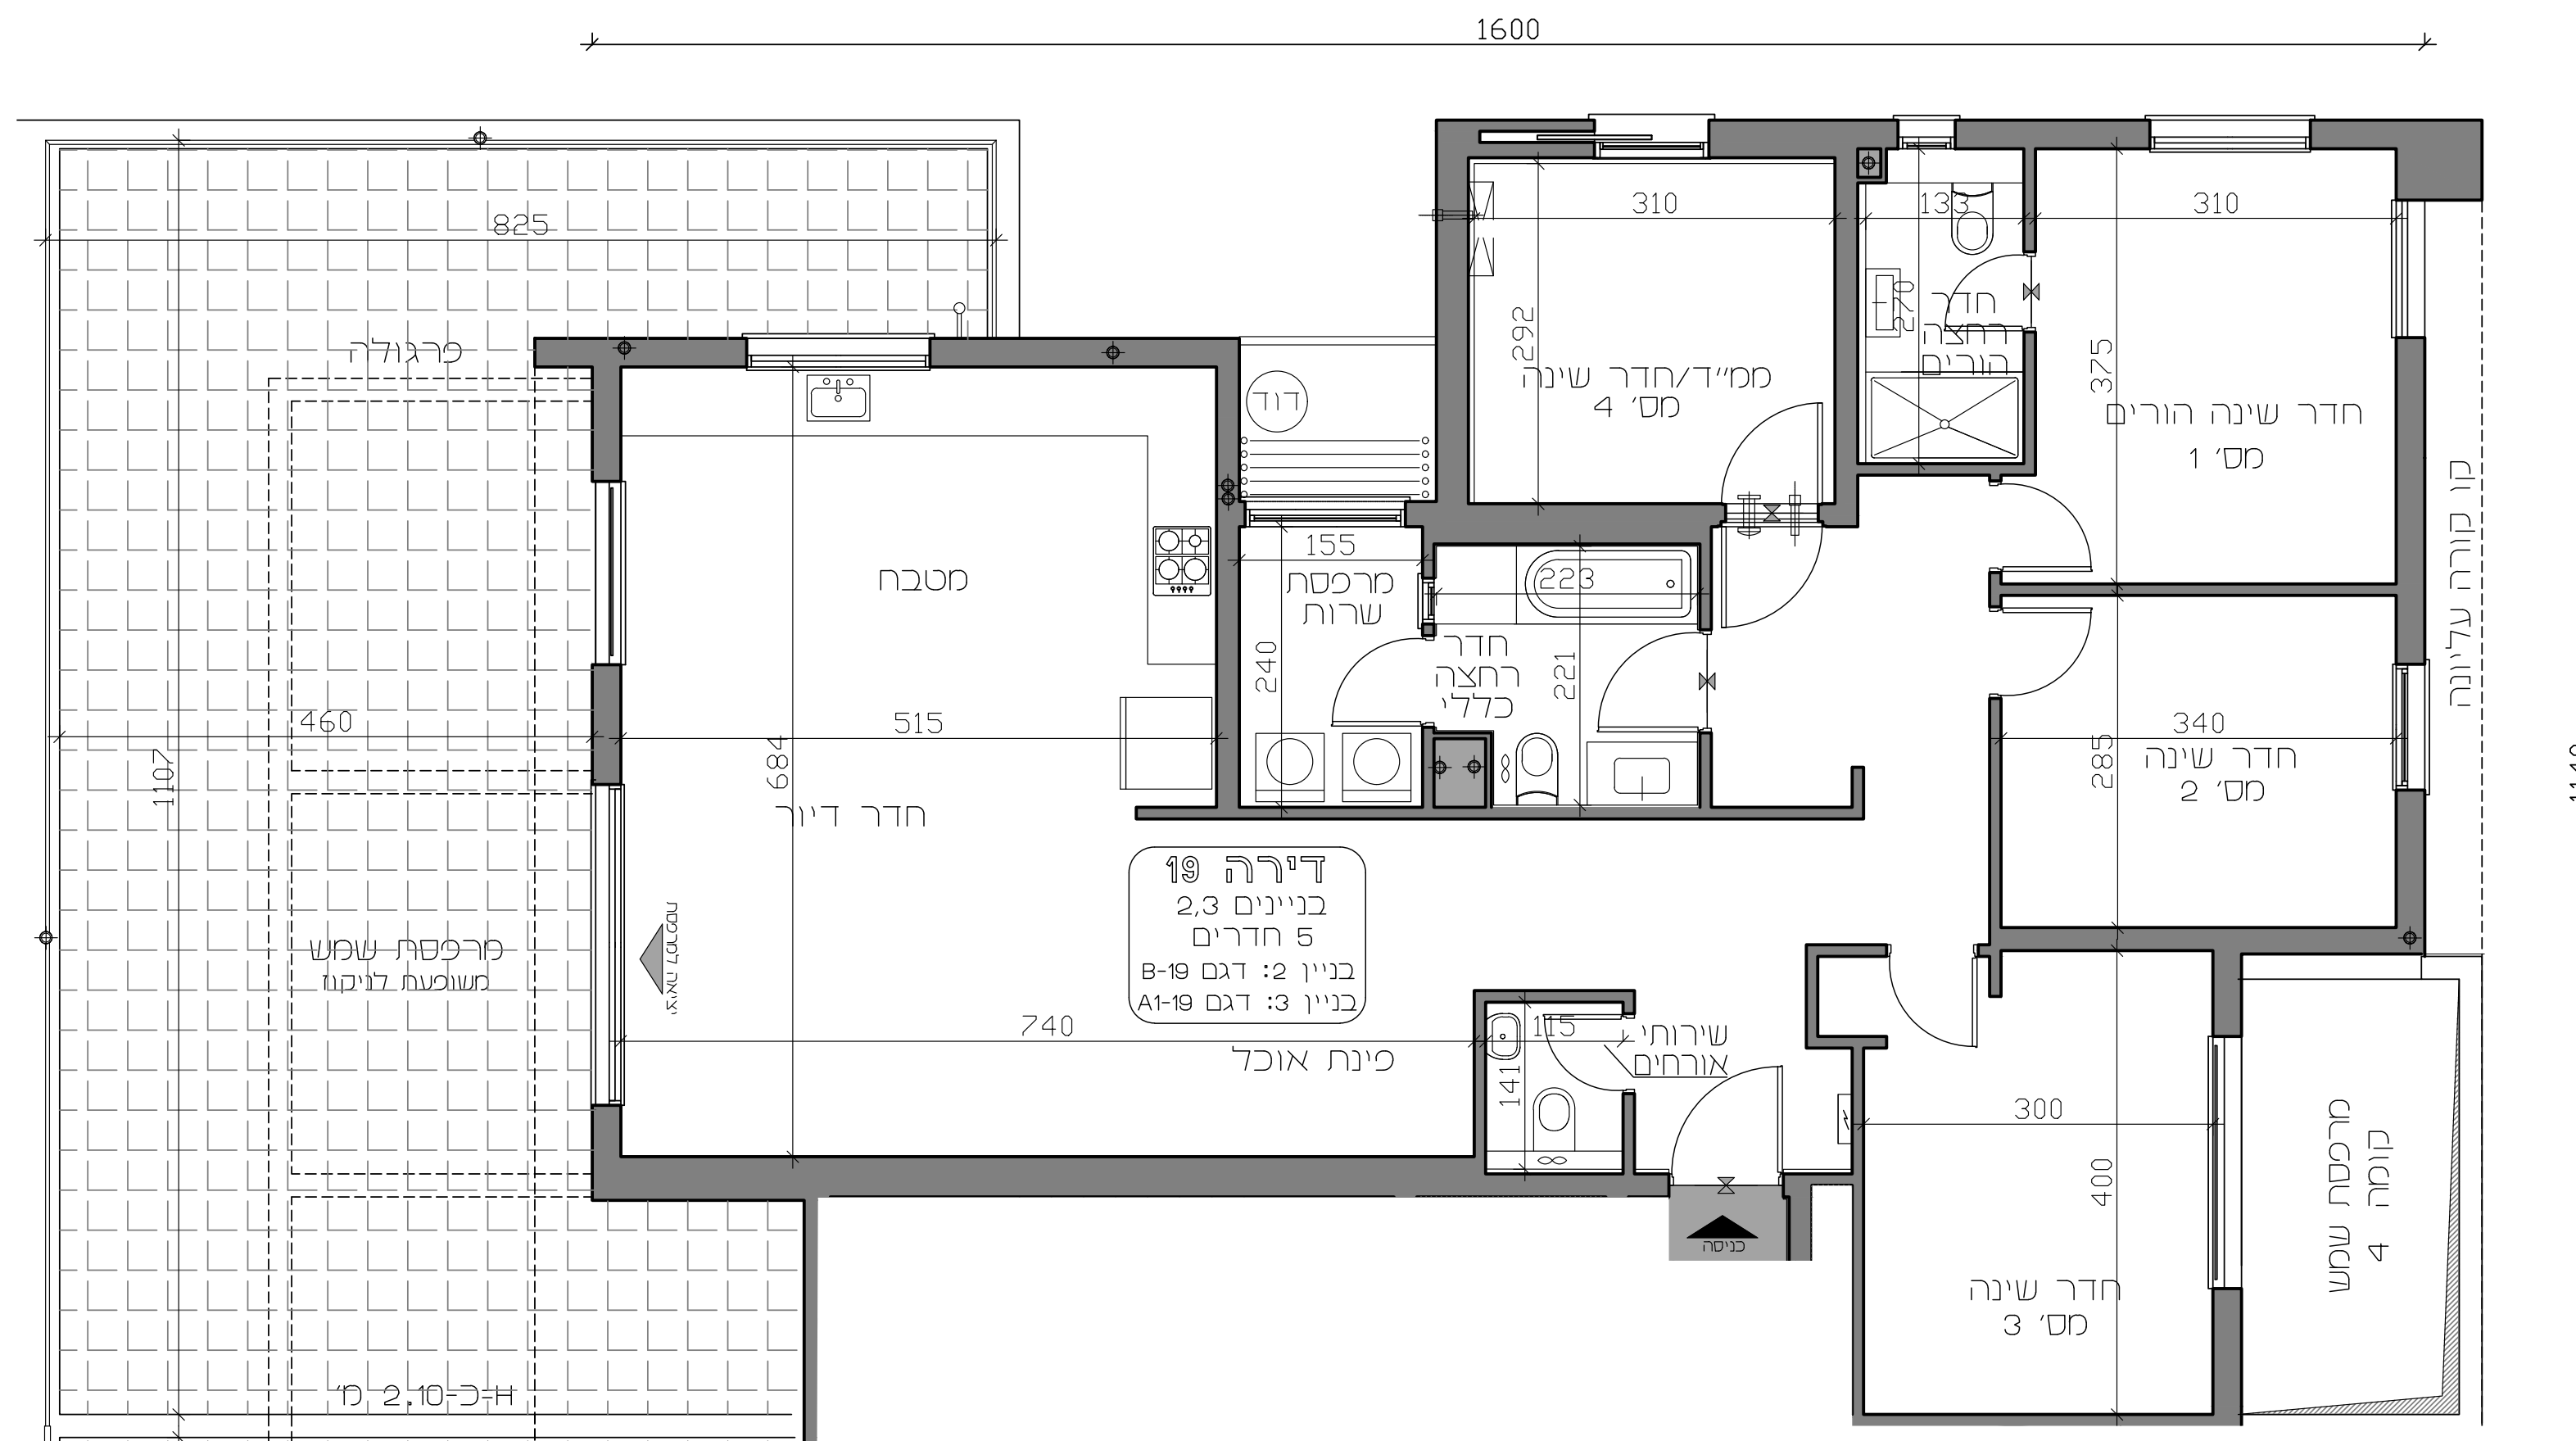

- דירה מספר 19
- 5 חדרים
- שטח דירה: 137.24 מ"ר
- שטח מרפסת: 62.51 מ"ר
- מספר חניות: 2
- שטח מחסן: 7.31 מ"ר

- התכנון הינן לפני מתן היתר
- התכנון אינן סופיות ויתכנו שינויים לפי דרישת הרשויות והיועצים הטכניים בתוכניות הביצוע הסופיות
- המחירים לא כוללים הצמדה למדד
- אין לעשות כל שימוש בתוכנית זו או ברעיונות הגלומים בה ללא אישור בכתב מהמתכנן!