


# תוכנית קומה בניין 2 קומה 2

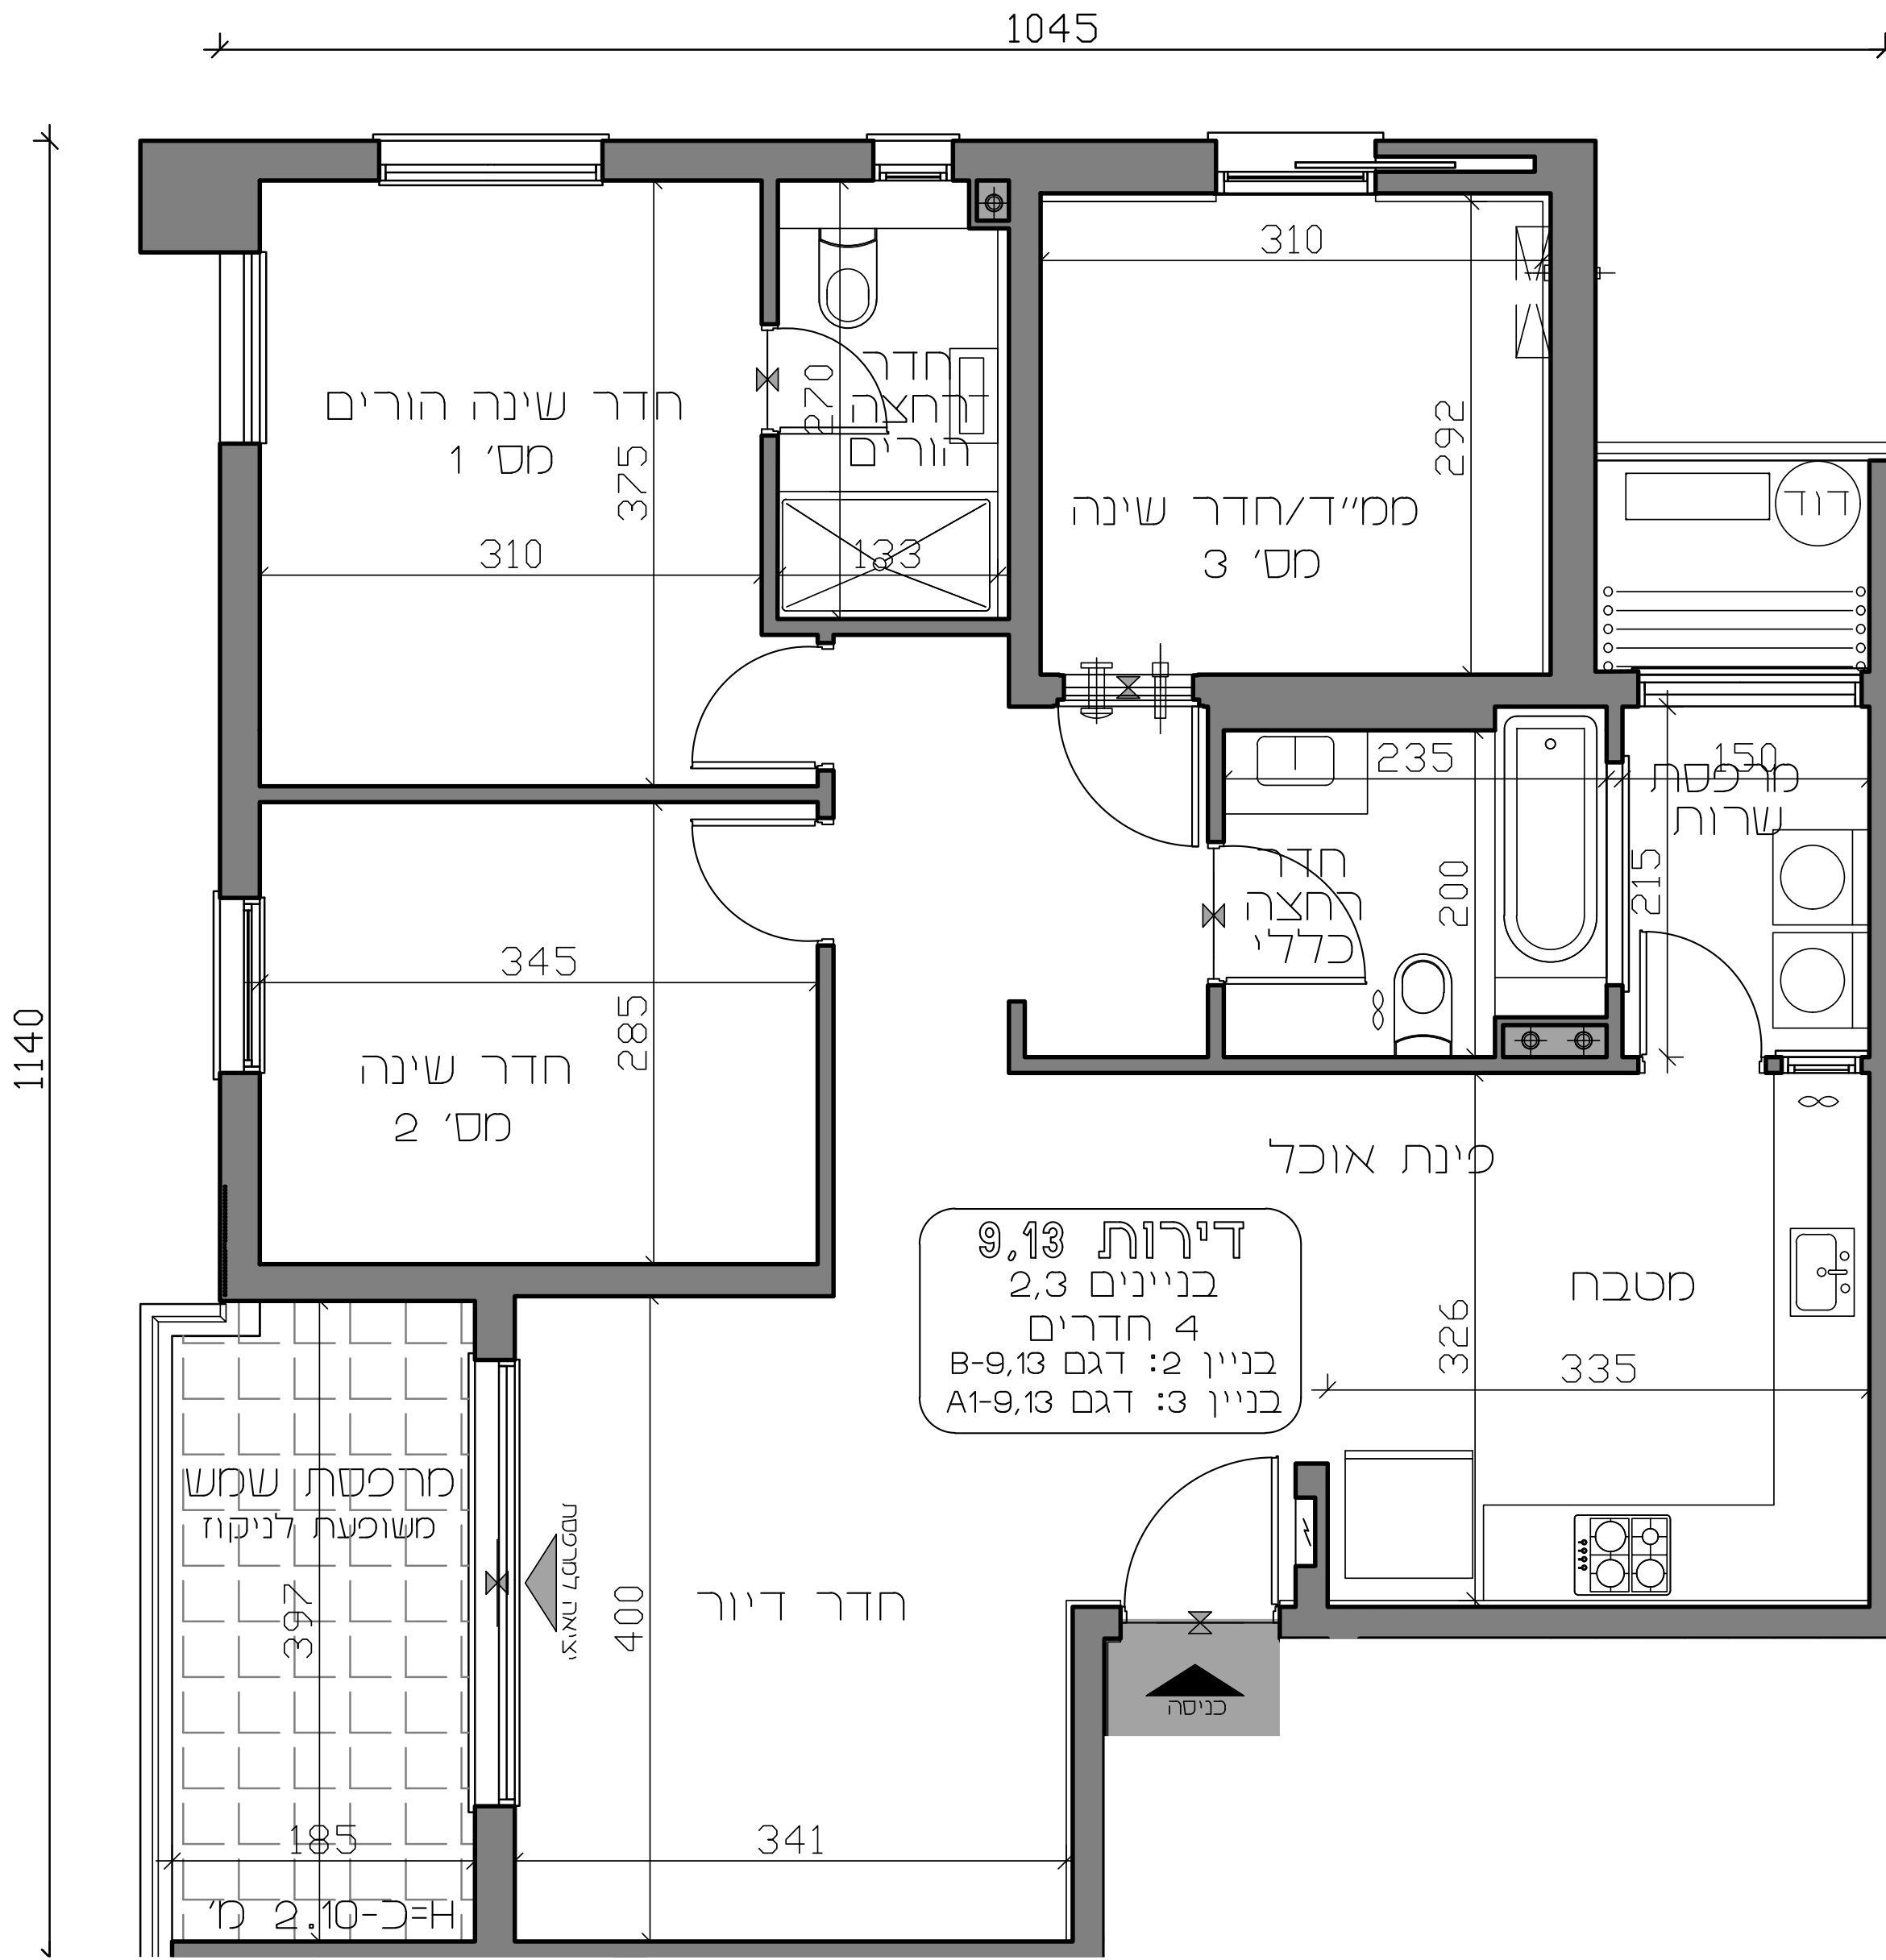

- דירה מספר 9
- 4 חדרים
- שטח דירה: 96.57 מ"ר
- שטח מרפסת: 8.08 מ"ר
- מספר חניות: 1
- מחיר: 645,795 ₪
- שטח מחסן: 3.1 מ"ר

- התכניות הינן לפני מתן היתר
- התכניות אינן סופיות ויתכנו שינויים לפי דרישת הרשויות והיועצים הטכניים בתוכניות הביצוע הסופיות
- המחירים לא כוללים הצמדה למדד
- אין לעשות כל שימוש בתוכנית זו או ברעיונות הגלומים בה ללא אישור בכתב מהמתכנן!