


# תוכנית קומה בניין 3 קומת קרקע

- דירה מספר 1
- 5 חדרים
- שטח דירה: 134.95 מ"ר
- שטח מרפסת: 184.81 מ"ר
- מספר חניות: 2
- מחיר: 1,229,208 ש"ח
- שטח מחסן: 4.23 מ"ר

- התכניות הינן לפני מתן היתר
- התכניות אינן סופיות ויתכנו שינויים לפי דרישת הרשויות והיועצים הטכניים בתוכניות הביצוע הסופיות
- המחירים לא כוללים הצמדה למדד
- אין לעשות כל שימוש בתוכנית זו או ברעיונות הגלומים בה ללא אישור בכתב מהמתכנן!

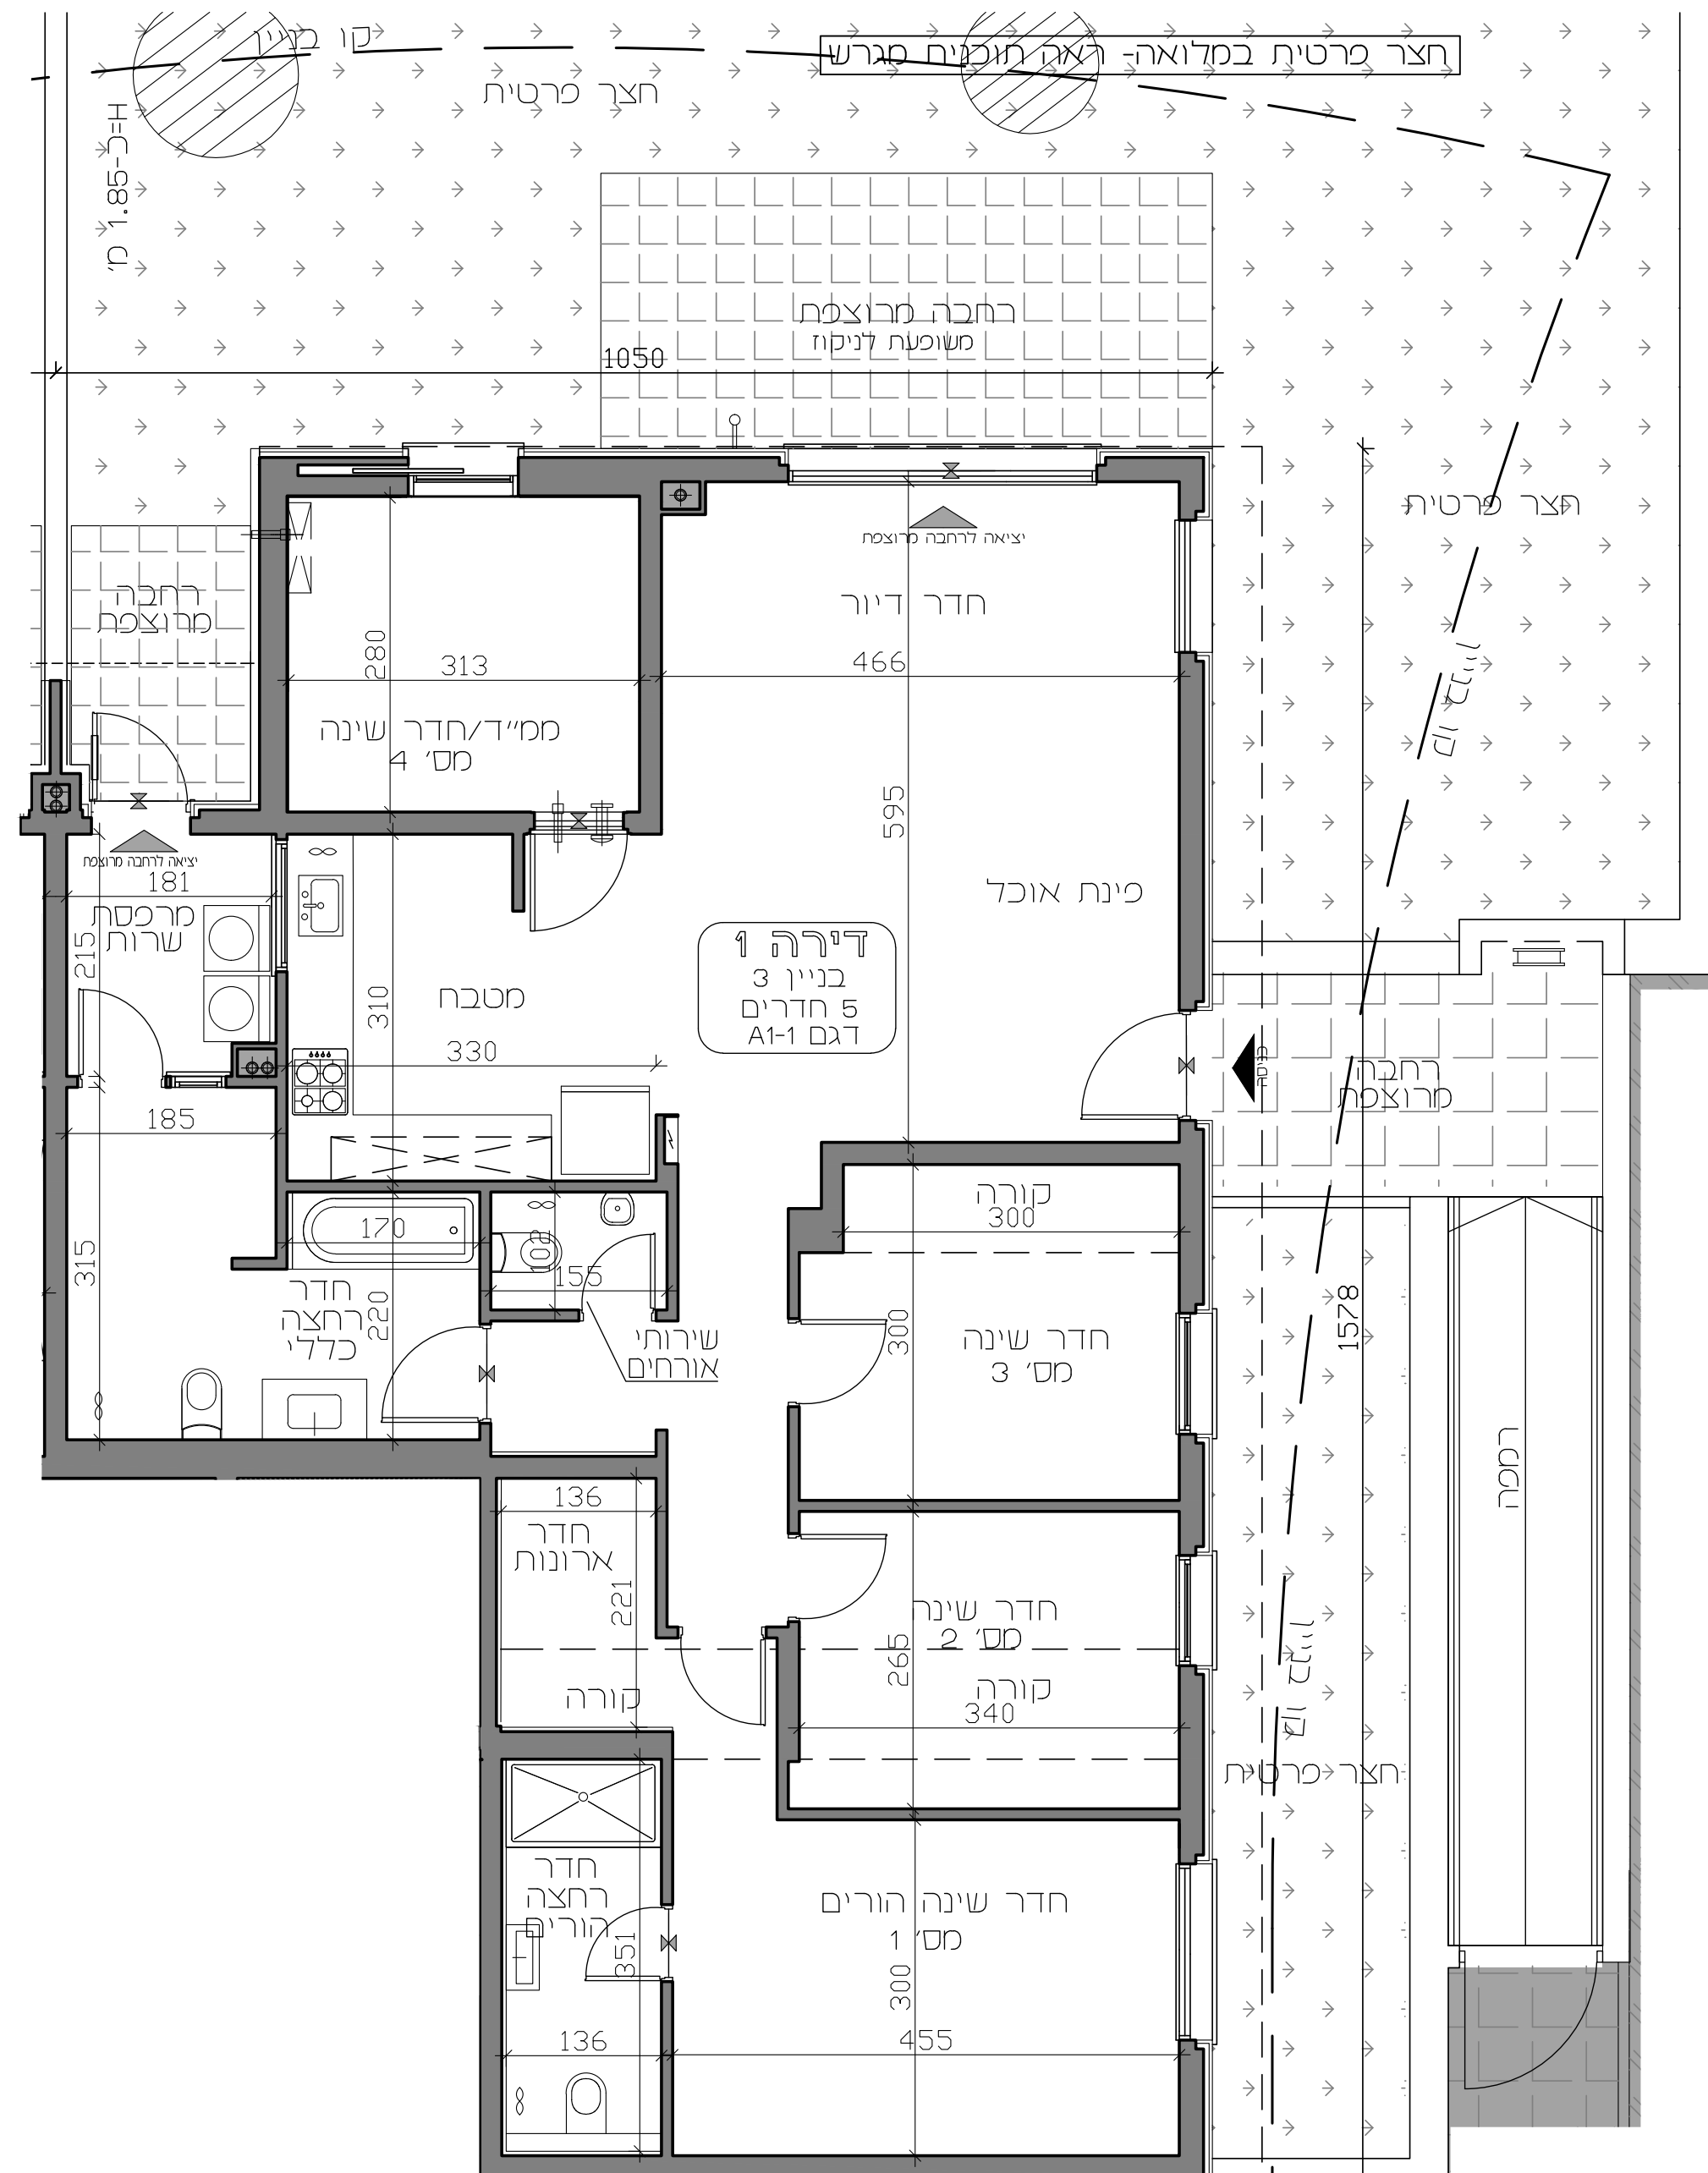

י.ק.ו.ז